



• ONDERDEEL

Voorblad

• PROJECT

8 woningen, Hoogstraat Nijkerk
Vrijstaande woning, bnr. 1

• OPDRACHTGEVER

De Bunte Vastgoed Oost B.V.
Postbus 8029, 6710 AA Ede

• FASE

Verkooptekening



VAN
BOKHORST
architecten  ingenieurs

DATUM 04-09-2025

GEWIJZIGD 13-11-2025

STATUS definitief

SCHAAL nvt

GETEKEND MS


FORMAAT A3

• PROJECTNUMMER

21075

• TEKENINGNUMMER

VK-DPO3

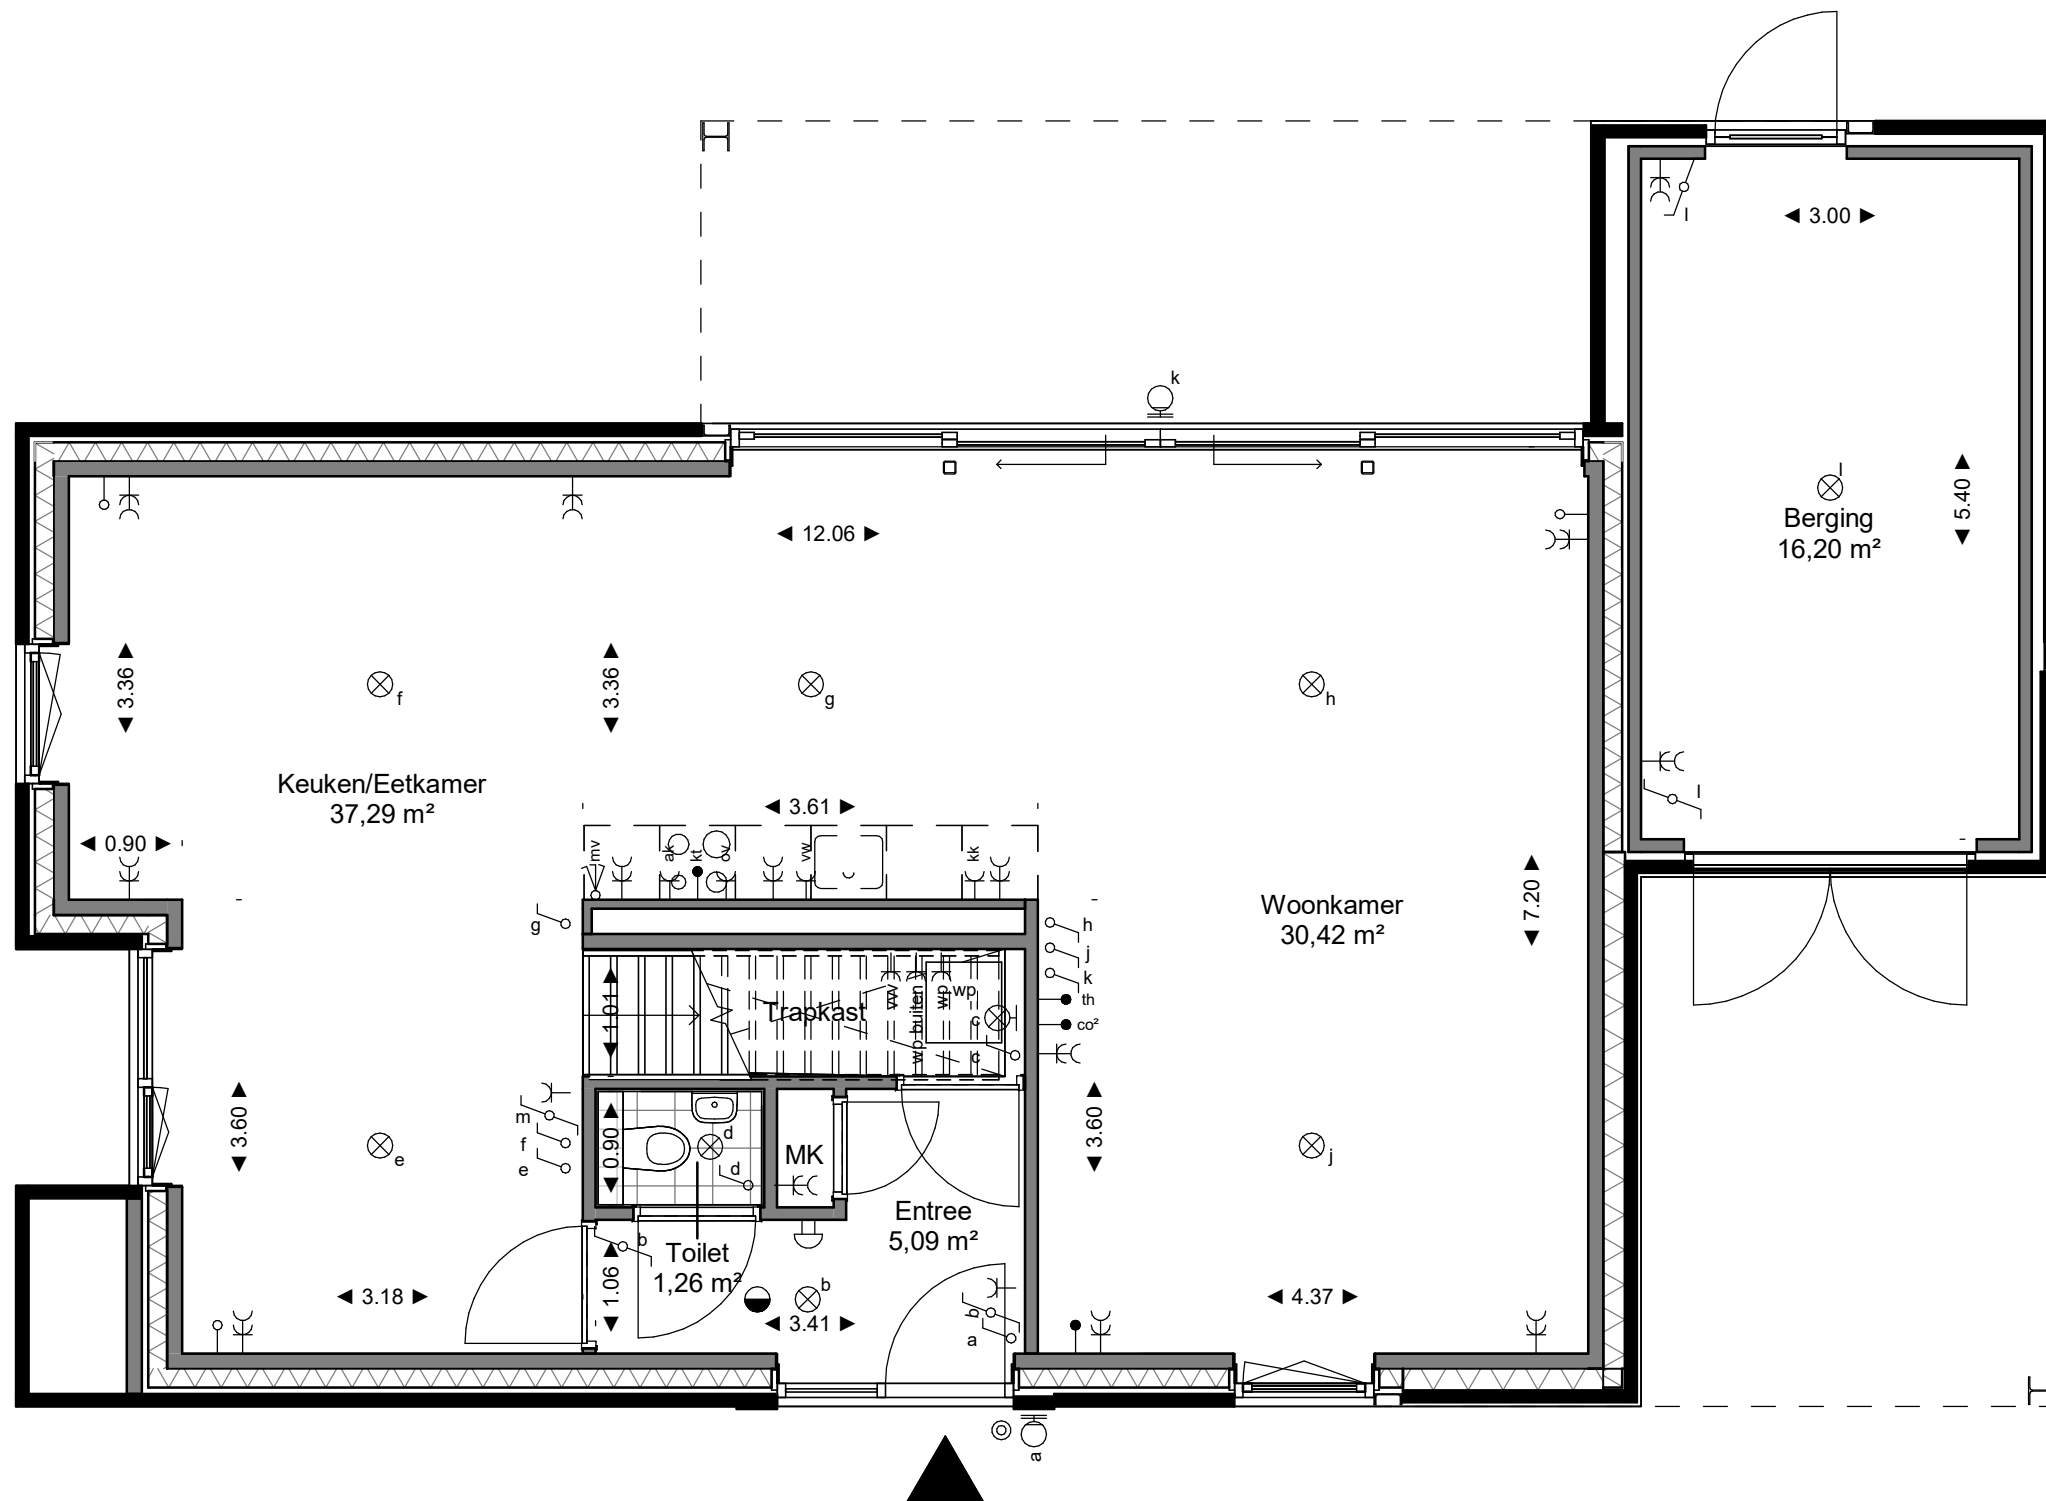

Renvooi	
Symbol	Omschrijving
	Metselwerk
	Isolatie
	Kalkzandsteen
	Scheidingswand
	Toegang woning
MK	Meterkast
	Opstelplaats wasmachine & wasdroger
	Opstelplaats ventilatie-installatie
	Opstelplaats binnendeel warmtepompinstallatie
	Opstelplaats buitendeel warmtepompinstallatie
	Douchehoek
	Toilet
	Maatvoering in meters, gemeten vanaf 1.50 m + vloer
	beldrukker
	belzoemer
	plafondlichtpunt
	wandlichtpunt
	wandlichtpunt, buiten
	enkelpolige schakelaar
	wisselschakelaar
	driestanden schakelaar MV
	enkele wandcontactdoos
	dubbele wandcontactdoos
	enkele wandcontactdoos t.b.v. wasmachine
	enkele wandcontactdoos t.b.v. wasdroger
	enkele wandcontactdoos t.b.v. koelkast
	enkele wandcontactdoos t.b.v. vaatwasser
	enkele wandcontactdoos t.b.v. afzuigkap
	enkele wandcontactdoos t.b.v. vloerverwarming verdeelkast
	aansluitpunt loze leiding met trekdraad
	aansluitpunt thermostaat, bedraad
	aansluitpunt CO² melder, bedraad
	aansluitpunt t.b.v. PV-panelen, bedraad
	wandcontactdoos t.b.v. kooktoestel
	rookmelder (gekoppeld), bedraad



21075

8 woningen, Hoogstraat Nijkerk
Vrijstaande woning, bnr. 1


Plattegrond begane grond

Verkooptekening

VAN
BOKHORST
architecten + ingenieurs

DATUM 13-11-2025
SCHAAL 1:60
FORMAAT A3

TEKENINGNUMMER
VK-100

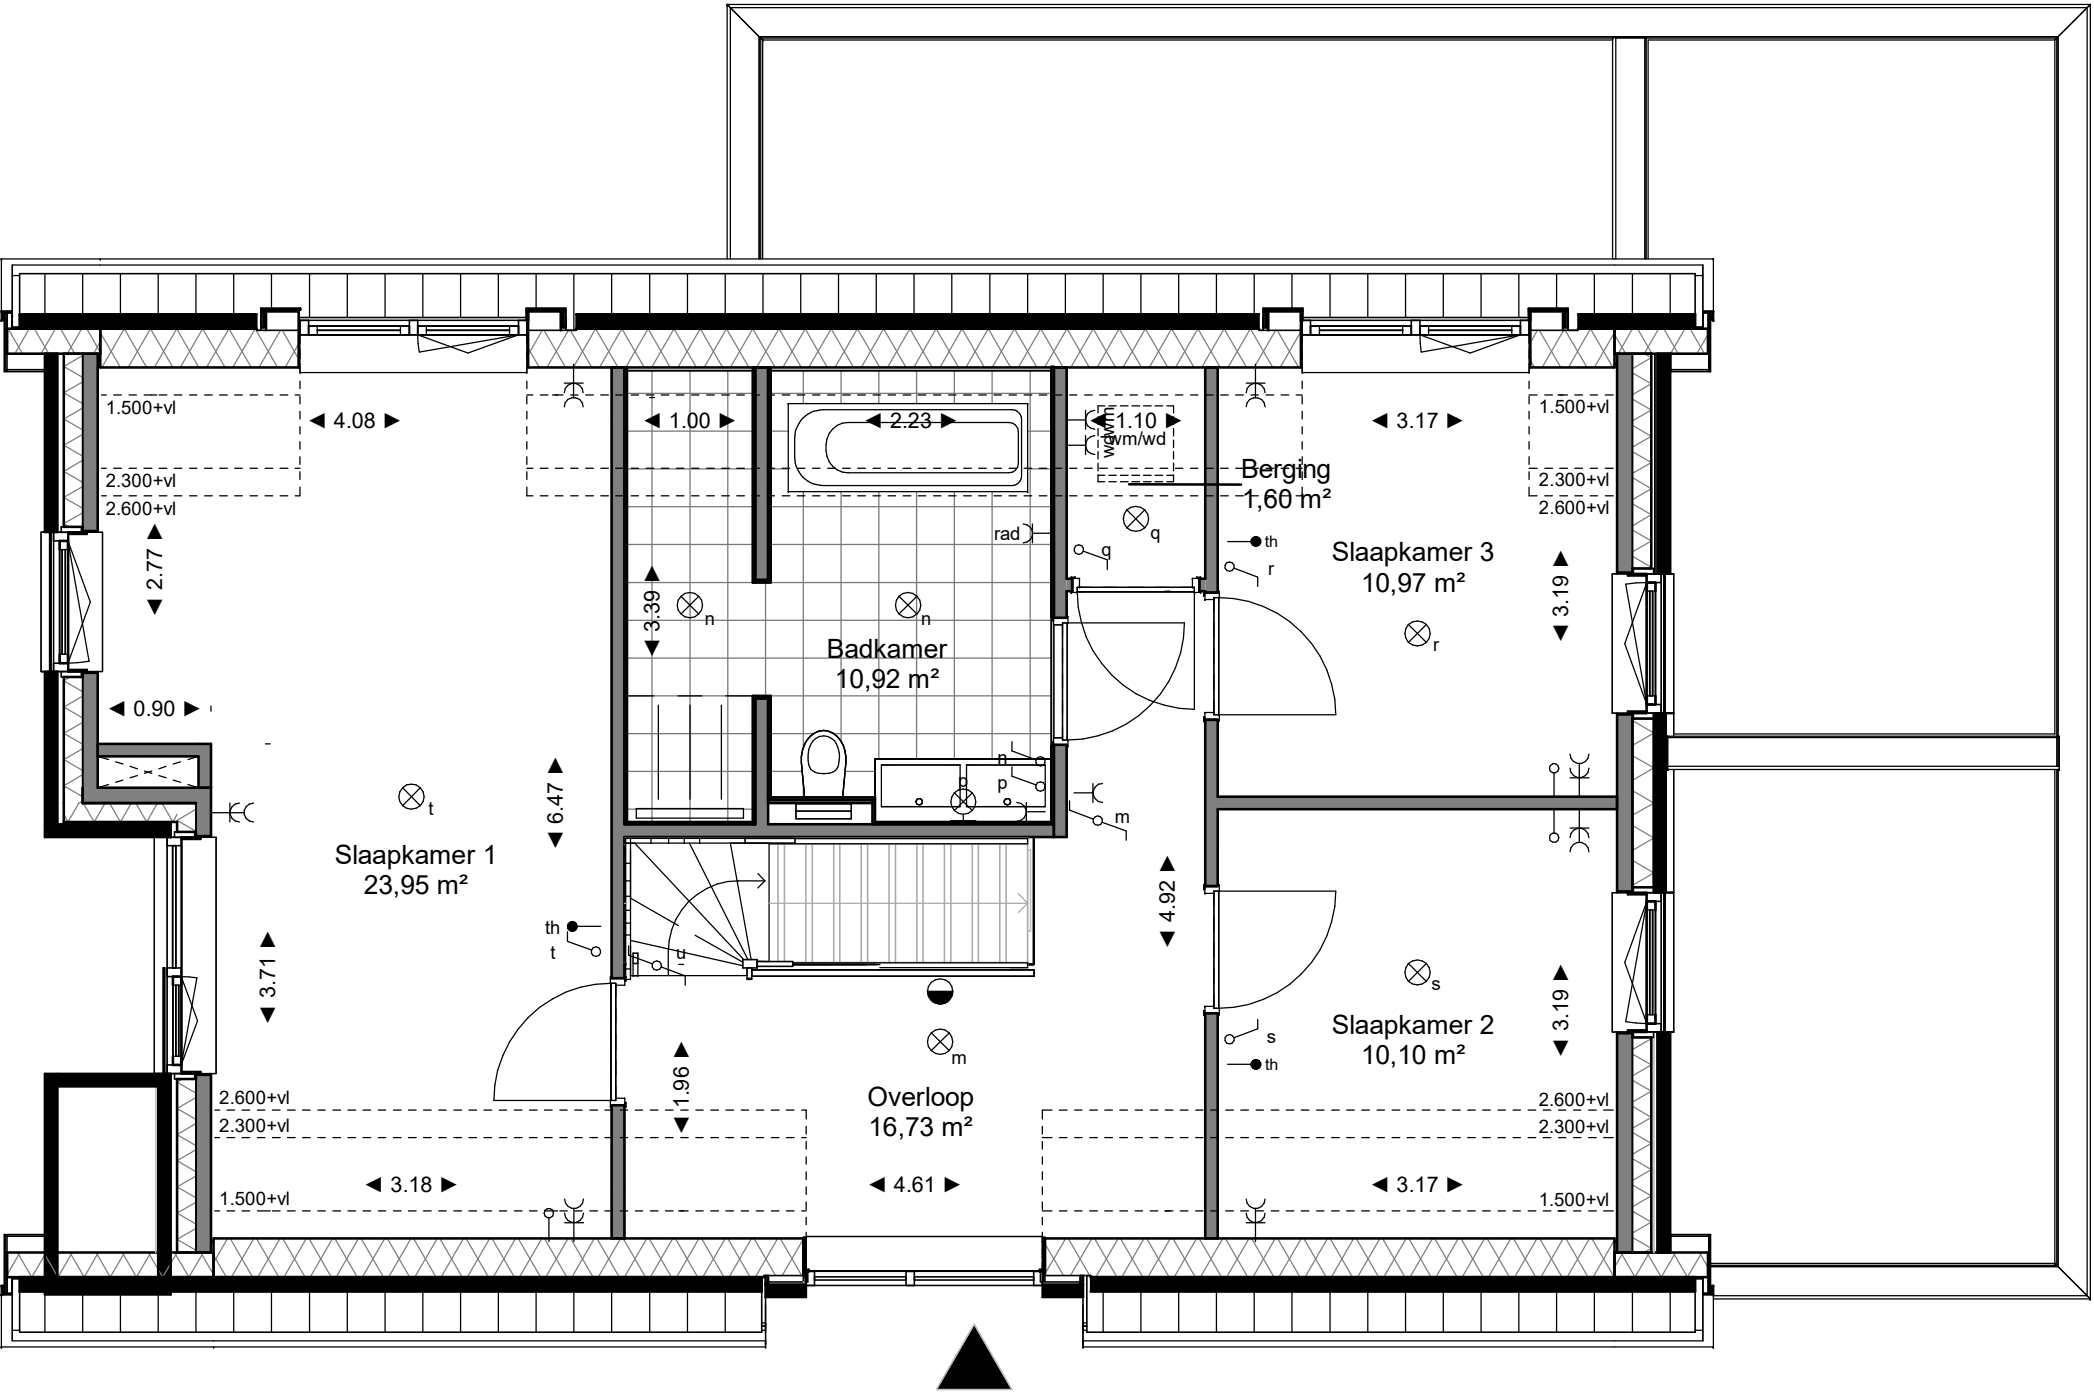

Renvooi	
Symbol	Omschrijving
	Metselwerk
	Isolatie
	Kalkzandsteen
	Scheidingswand
	Toegang woning
MK	Meterkast
	Opstelplaats wasmachine & wasdroger
	Opstelplaats ventilatie-installatie
	Opstelplaats binnendeel warmtepompinstallatie
	Opstelplaats buitendeel warmtepompinstallatie
	Douchehoek
	Toilet
	Maatvoering in meters, gemeten vanaf 1.50 m + vloer
	beldrukker
	belzoemer
	plafondlichtpunt
	wandlichtpunt
	wandlichtpunt, buiten
	enkelpolige schakelaar
	wisselschakelaar
	driestanden schakelaar MV
	enkele wandcontactdoos
	dubbele wandcontactdoos
	enkele wandcontactdoos t.b.v. wasmachine
	enkele wandcontactdoos t.b.v. wasdroger
	enkele wandcontactdoos t.b.v. koelkast
	enkele wandcontactdoos t.b.v. vaatwasser
	enkele wandcontactdoos t.b.v. afzuigkap
	enkele wandcontactdoos t.b.v. vloerverwarming verdeelkast
	aansluitpunt loze leiding met trekdraad
	aansluitpunt thermostaat, bedraad
	aansluitpunt CO² melder, bedraad
	aansluitpunt t.b.v. PV-panelen, bedraad
	wandcontactdoos t.b.v. kooktoestel
	rookmelder (gekoppeld), bedraad



21075


8 woningen, Hoogstraat Nijkerk
Vrijstaande woning, bnr. 1

Plattegrond eerste verdieping

Verkooptekening

VAN
BOKHORST
architecten + ingenieurs

DATUM 13-11-2025
SCHAAL 1:60
FORMAAT A3
TEKENINGNUMMER
VK-101

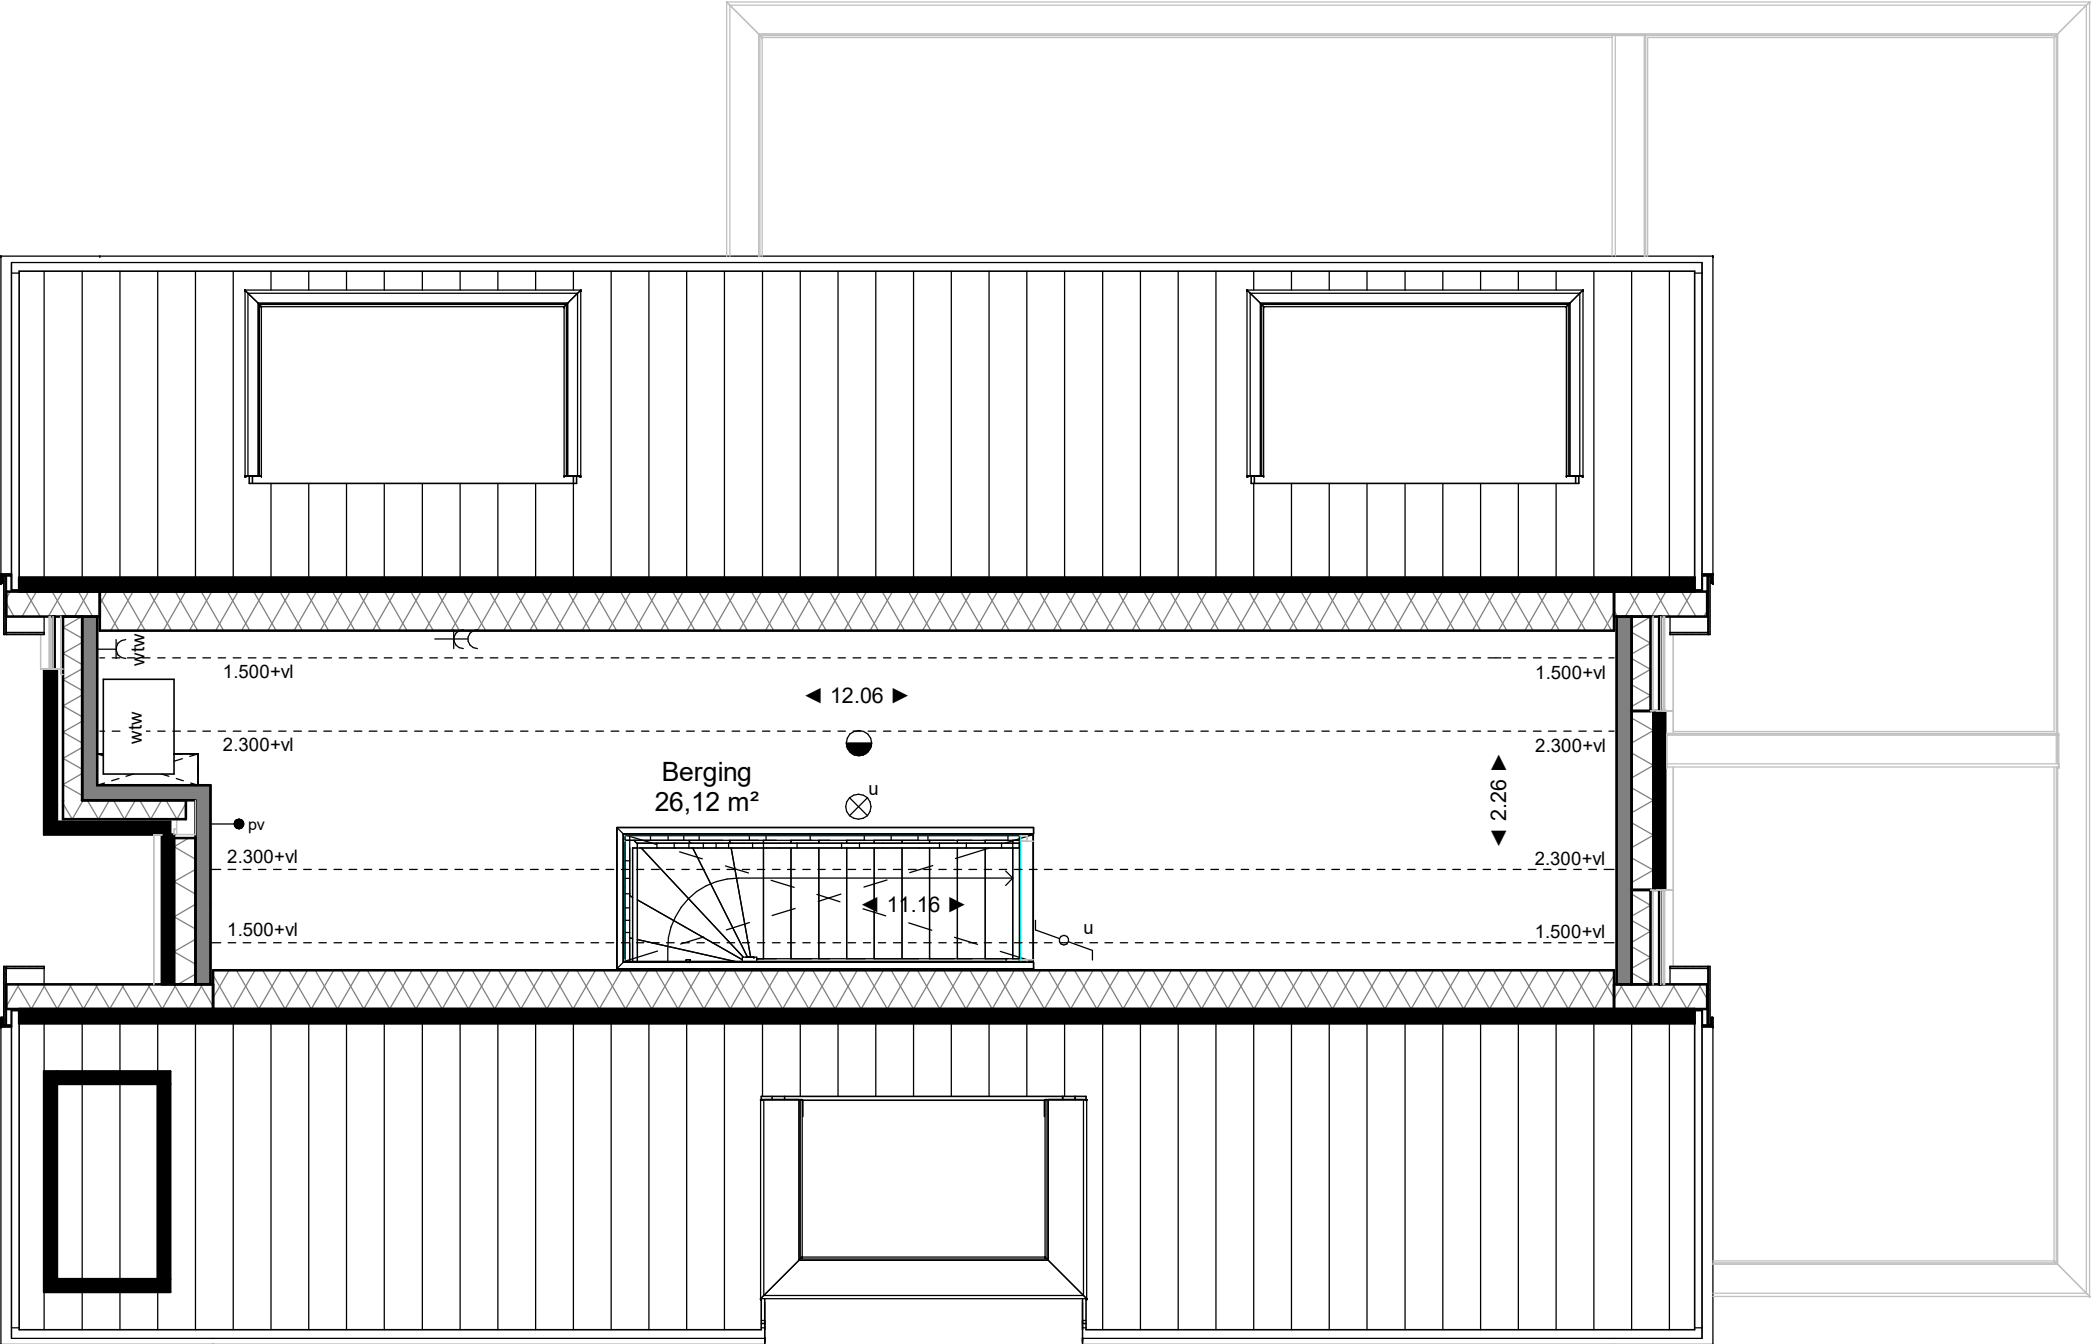

Renvooi	
Symbol	Omschrijving
	Metselwerk
	Isolatie
	Kalkzandsteen
	Scheidingswand
	Toegang woning
MK	Meterkast
	Opstelplaats wasmachine & wasdroger
	Opstelplaats ventilatie-installatie
	Opstelplaats binnendeel warmtepompinstallatie
	Opstelplaats buitendeel warmtepompinstallatie
	Douchehoek
	Toilet
◀ 3.00 ▶	Maatvoering in meters, gemeten vanaf 1.50 m + vloer
⊗ 3.00	beldrukker
⊗ 3.00	belzoemer
⊗	plafondlichtpunt
⊗	wandlichtpunt
⊗	wandlichtpunt, buiten
⊗	enkelpolige schakelaar
⊗	wisselschakelaar
⊗	driestanden schakelaar MV
⊗	enkele wandcontactdoos
⊗	dubbele wandcontactdoos
⊗ wm	enkele wandcontactdoos t.b.v. wasmachine
⊗ wd	enkele wandcontactdoos t.b.v. wasdroger
⊗ kk	enkele wandcontactdoos t.b.v. koelkast
⊗ vw	enkele wandcontactdoos t.b.v. vaatwasser
⊗ ak	enkele wandcontactdoos t.b.v. afzuigkap
⊗ vv	enkele wandcontactdoos t.b.v. vloerverwarming verdeelkast
—o—	aansluitpunt loze leiding met trekdraad
—th—	aansluitpunt thermostaat, bedraad
—co²—	aansluitpunt CO² melder, bedraad
—pv—	aansluitpunt t.b.v. PV-panelen, bedraad
—kt—	wandcontactdoos t.b.v. kooktoestel
●	rookmelder (gekoppeld), bedraad



21075

8 woningen, Hoogstraat Nijkerk
Vrijstaande woning, bnr. 1

Plattegrond tweede verdieping

Verkooptekening

VAN
BOKHORST
architecten + ingenieurs

DATUM 13-11-2025
SCHAAL 1:60
FORMAAT A3

TEKENINGNUMMER

VK-102



Voorgevel

schaal 1 : 100



Linker zijgevel

schaal 1 : 100



21075

8 woningen, Hoogstraat Nijkerk
Vrijstaande woning, bnr. 1

Voor- en linker zijgevel

Verkooptekening

VAN
BOKHORST
architecten + ingenieurs

DATUM 13-11-2025

SCHAAL 1:100

FORMAAT A3


TEKENINGNUMMER

VK-201



Achtergevel

schaal 1 : 100

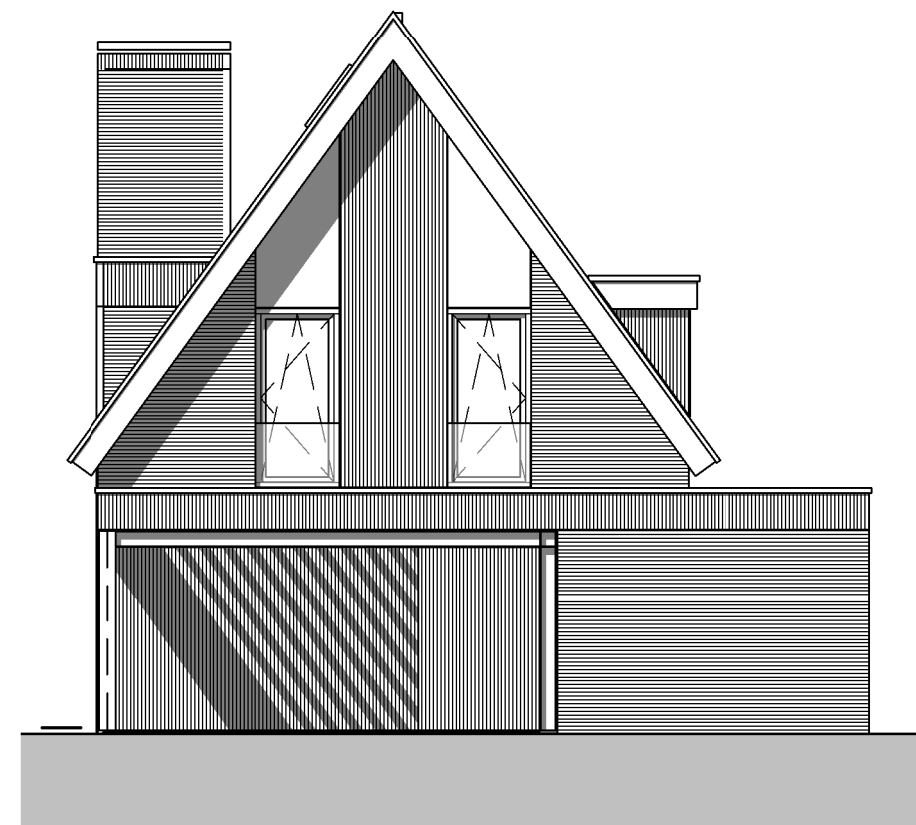

Rechter zijgevel

schaal 1 : 100



21075

8 woningen, Hoogstraat Nijkerk
Vrijstaande woning, bnr. 1

Achter- en rechter zijgevel

Verkooptekening

VAN
BOKHORST
architecten + ingenieurs


DATUM 13-11-2025

SCHAAL 1:60

FORMAAT A3


TEKENINGNUMMER

VK-202

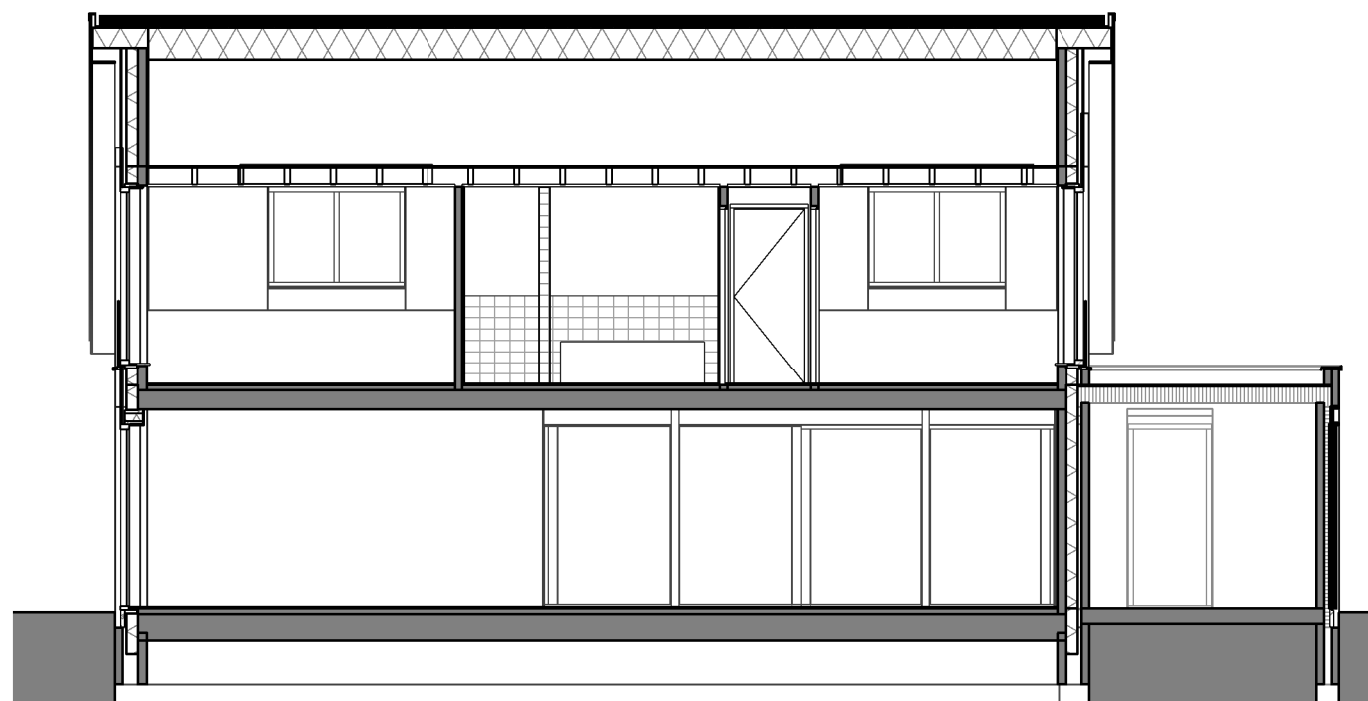

Doorsnede A

schaal 1 : 100

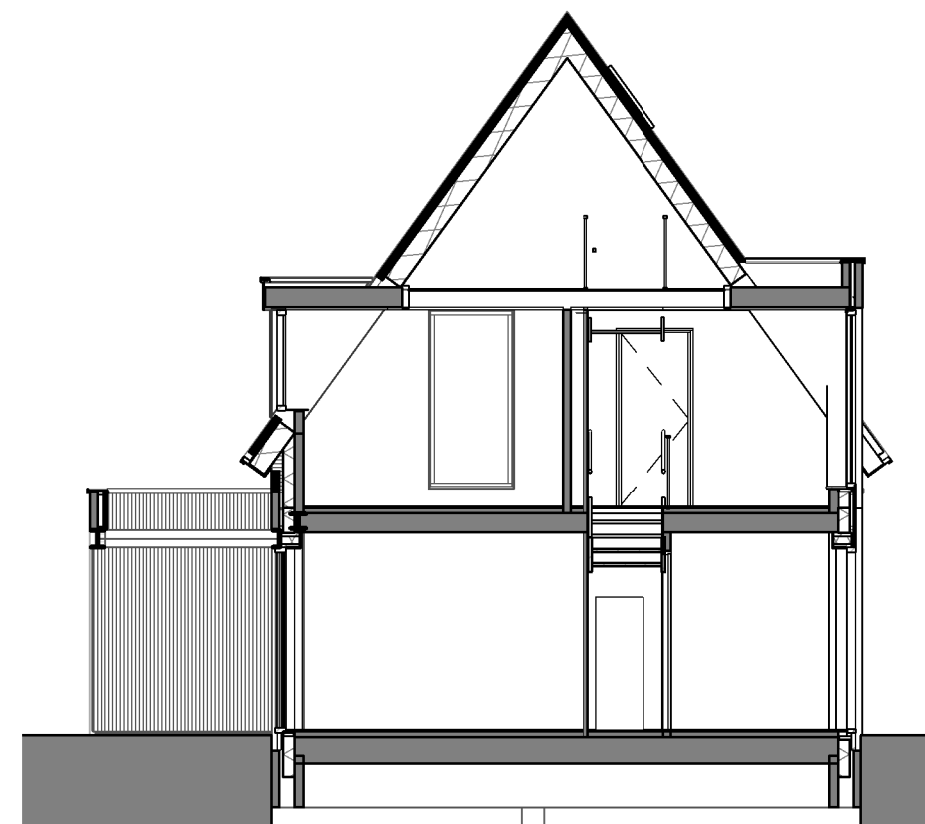

Doorsnede B

schaal 1 : 100



21075

8 woningen, Hoogstraat Nijkerk
Vrijstaande woning, bnr. 1

Doorsneden

Verkooptekening

VAN
BOKHORST
architecten + ingenieurs

DATUM 13-11-2025

SCHAAL 1:100

FORMAAT A3

• TEKENINGNUMMER

VK-301